
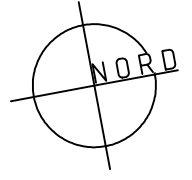
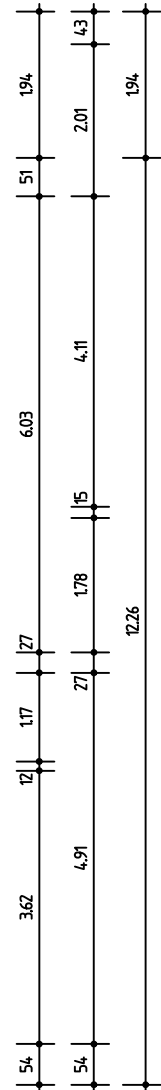


Urheberrechtlich geschützt!  
Verwendung und Vervielfältigung  
nur mit Erlaubnis des Verfassers.

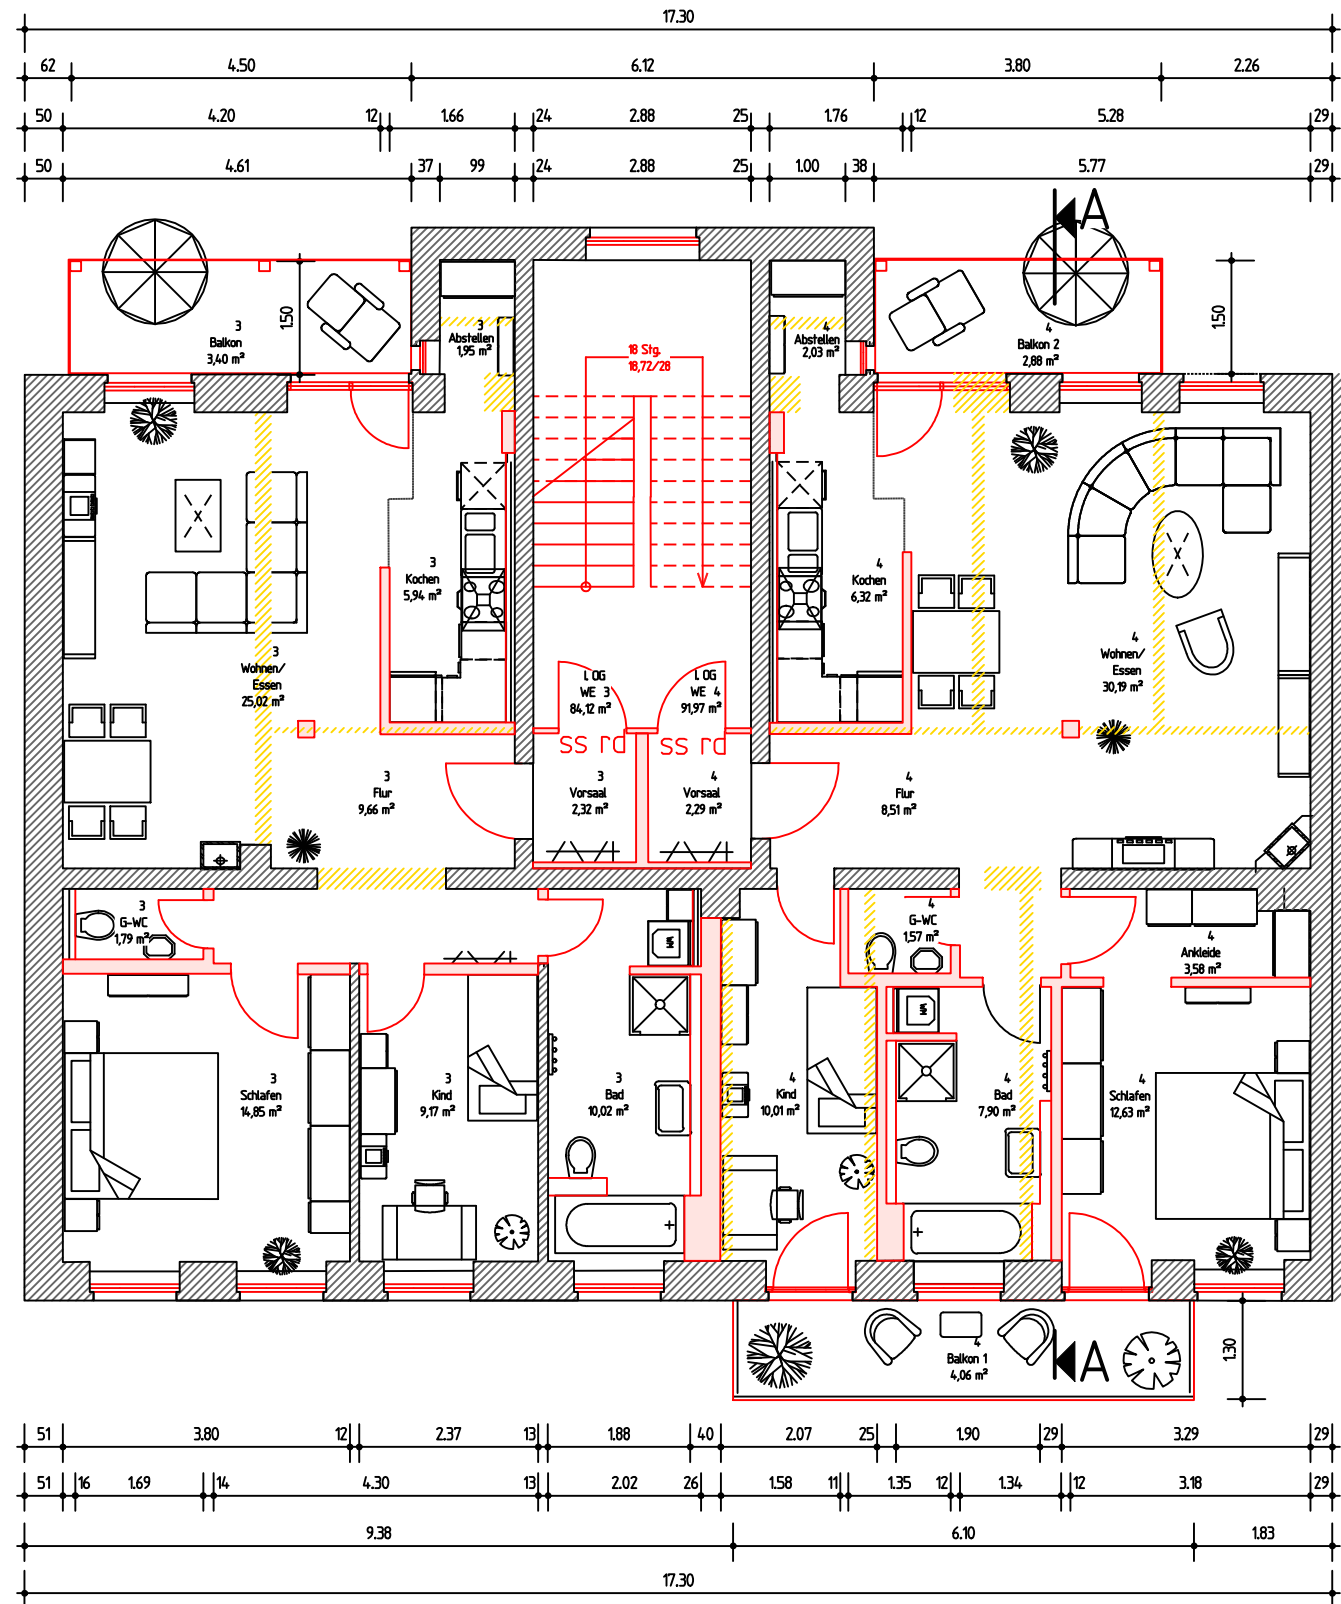

- Farblegende
- Bestand
  - Neubau
  - Abbruch
  - Positionsmarkierung

Nachbarn:  
 Flurstück 379/6, 487 Stadt Chemnitz  
 Flurstück 525 Eva Maria Garling, 09221 Neukirchen  
 Flurstück 881 Christa Lechner, A - Innsbruck  
 Alle Maße sind am Bau zu prüfen. Abmessungen und Flächen nach Vorgabe Auftraggeber.  
 Es wurde kein örtliches Aufmaß durchgeführt.  
 Bauteilabmessungen nach örtlichem Aufmaß nach Statischer Berechnung.

- Anforderungen an den Brandschutz
- Decken F60, Befreiung F30
- Tragende Wände, Stützen F 60
- Treppenhauswand F 60
- Wohnungstrennwand F 60
- Giebelwände Brandwände
- Wohnungszugänge ss, rd
- Treppen Baustoffklasse A
- 2 Rettungsweg je Nutzungseinheit
- ebenerdiger Ausgang über Terrasse
- Mindestgröße 0,90mx1,20m

		Planung	
		plan + projekt pühn Rödlitzer Straße 6c 09350 Lichtenstein Tel. 037204 80901	
Änderungsvermerk		Datum	
Plan		Bauherr	 Stenderprojekt Immobilien und Bauträger GmbH Friedrich-Engels-Str. 57 08058 Zwickau
Massstab	1 : 100	Leistungsphase	
Plannummer		Datum	02.03.2009
		gezeichnet	Pühn
		geprüft	Pühn
		Vorhaben	Sanierung und Balkonanbau Mehrfamilienwohnhaus Hofer Strasse 33 09130 Chemnitz

# Grundriss OG 1

G 3.02