


Urheberrechtlich geschützt!  
Verwendung und Vervielfältigung  
nur mit Erlaubnis des Verfassers.

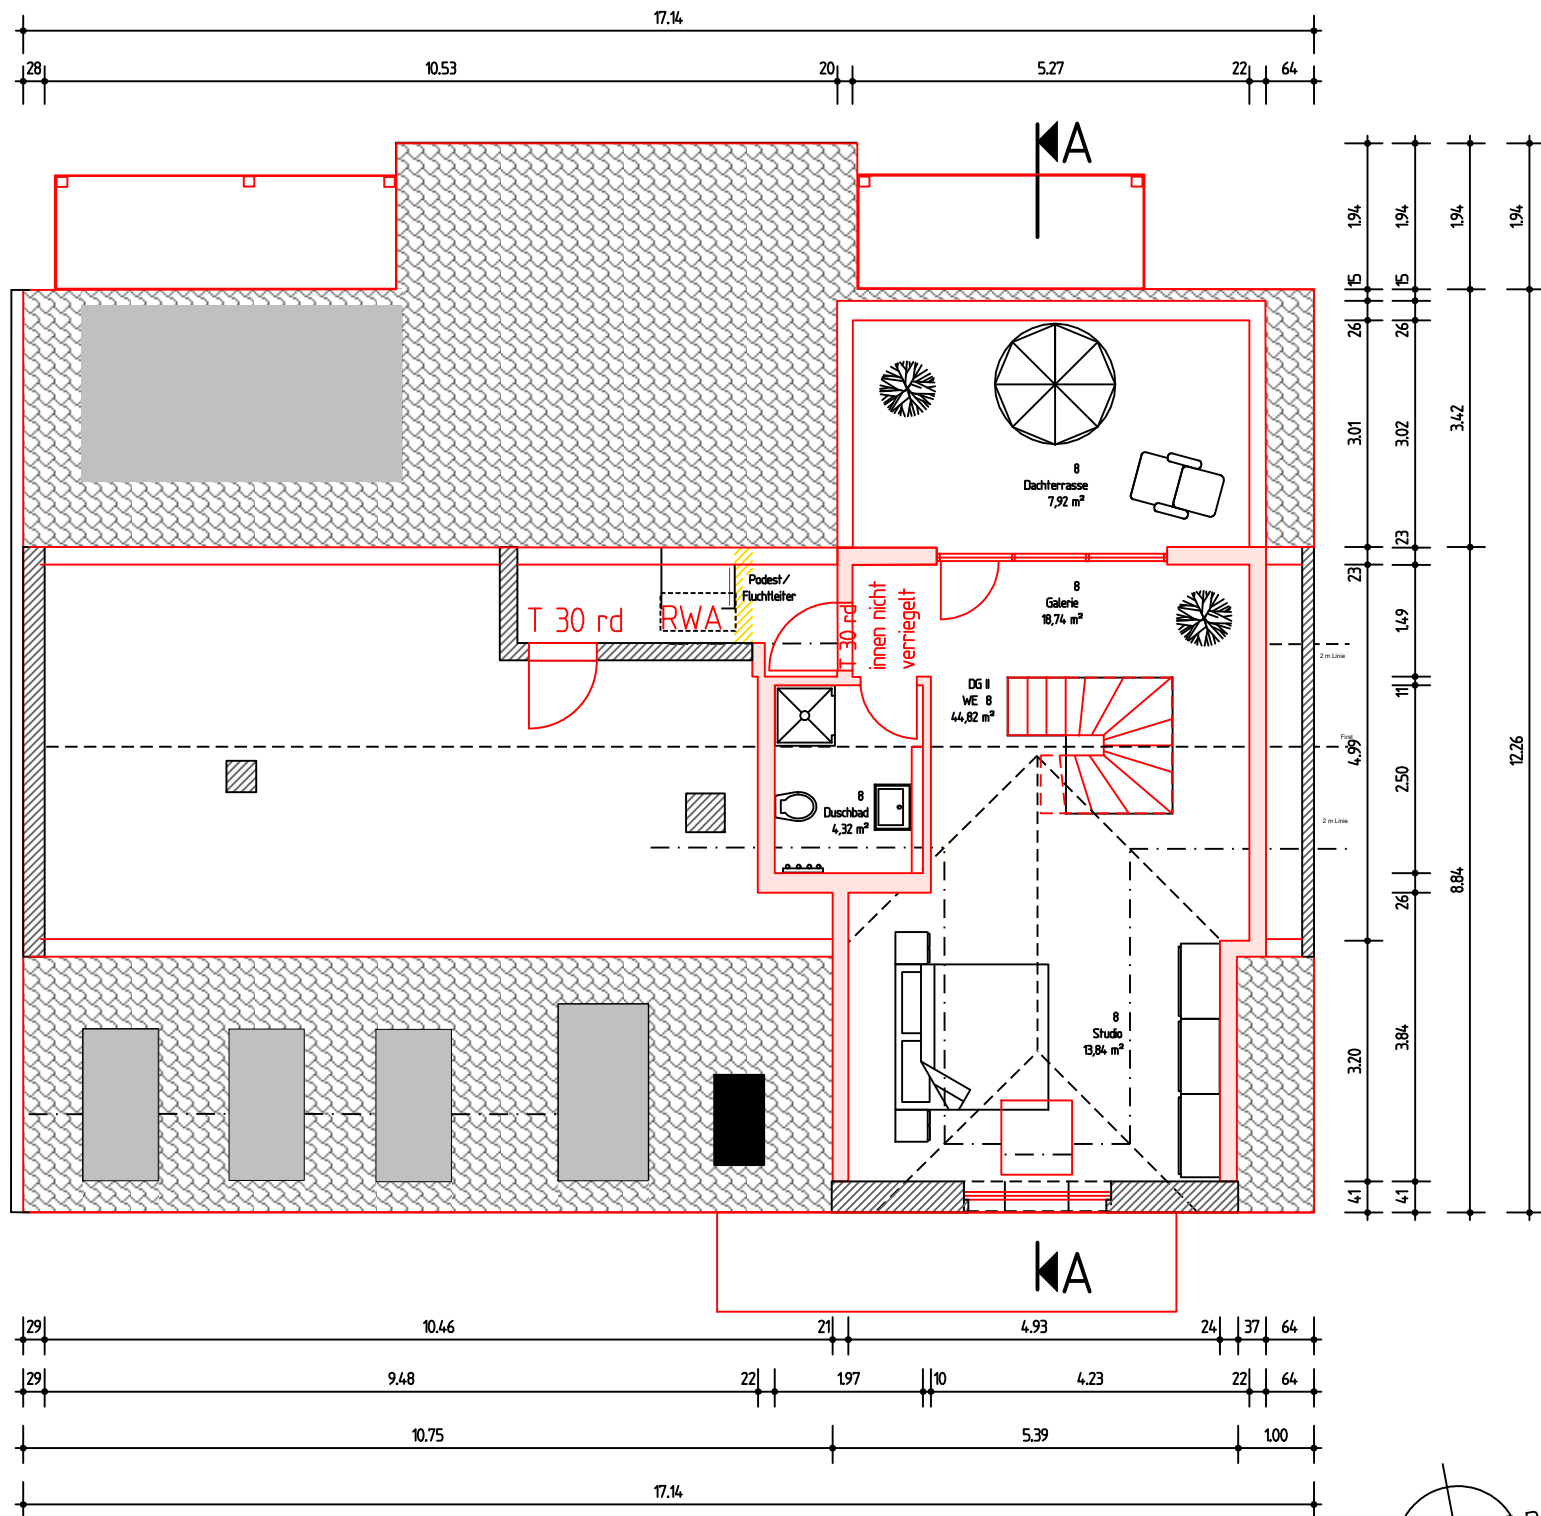

- Farblegende
- Bestand
  - Neubau
  - Abbruch
  - Positionsmarkierung

Nachbarn:

Flurstück 379/6, 487 Stadt Chemnitz

Flurstück 525 Eva Maria Garling, 09221 Neukirchen

Flurstück 881 Christa Lechner, A - Innsbruck

Alle Maße sind am Bau zu prüfen. Abmessungen und Flächen nach Vorgabe Auftraggeber.

Es wurde kein örtliches Aufmaß durchgeführt.

Bauteilabmessungen nach örtlichem Aufmaß nach Statischer Berechnung.

- Anforderungen an den Brandschutz
- Dächer harte Bedachung
- Decken Baustoffklasse B1, B2, A,
- Tragende Wände, Stützen F 60
- Treppenhauswand F 60
- Spitzbodenzugang T30, rd, ss,
- Wohnungszugänge ss, rd
- Wohnungstrennwand F 60
- Giebelwände Brandwände
- Treppen Baustoffklasse A
- 2 Rettungsweg je Nutzungseinheit
- als Rettungsfenster straßenseitig
- Mindestgröße 0,90mx1,20m

		Planung	
Änderungsvermerk	Datum		
Plan		Bauherr  Stenderprojekt Immobilien und Bauträger GmbH Friedrich-Engels-Str. 57 08058 Zwickau	
Massstab	1 : 100	<h1 style="font-size: 2em; margin: 0;">Grundriss DG 2</h1>	
Leistungsphase	Genehmigungsplanung		
Plannummer	Datum 02.03.2009	Vorhaben  Sanierung und Balkonanbau Mehrfamilienwohnhaus Hofer Strasse 33 09130 Chemnitz	
	gezeichnet Pühn		
	geprüft Pühn		

G 3.05

